


TUŘICE

ÚZEMNÍ PLÁN

ŠIRŠÍ VZTAHY

MĚŘITKO 1 : 50 000

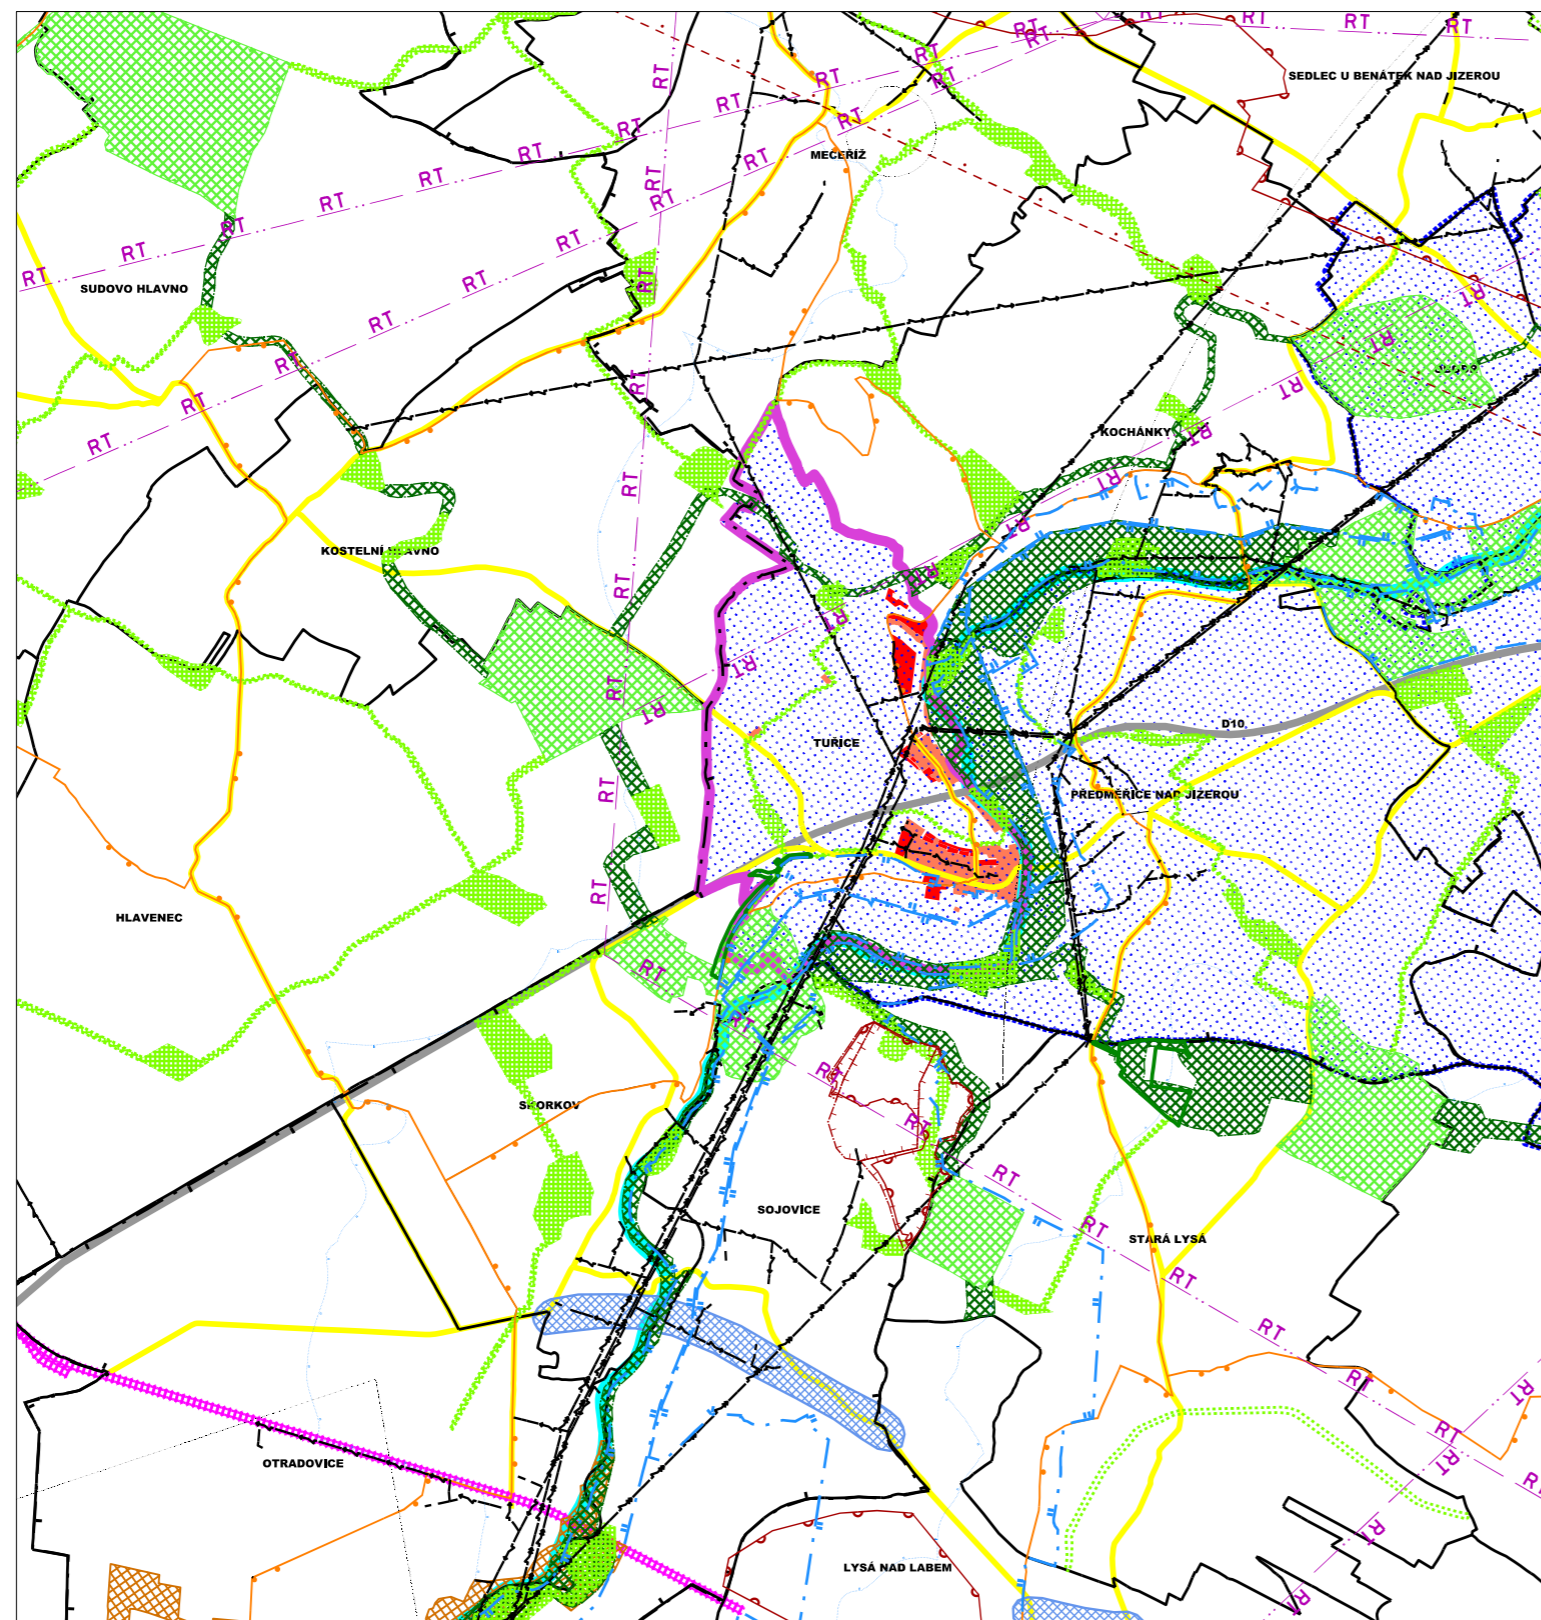

LEGENDA :

STAV	NÁVRH		
		HRANICE ŘEŠENÉHO ÚZEMÍ	
		HRANICE OBCÍ	
		ROZVOJOVÁ OSA OS3 PRAHA - MLADÁ BOLESLAV - LIBEREC	
		ZASTAVĚNÉ ÚZEMÍ	
		ZASTAVITELNÉ PLOCHY	
		DÁLNIČE	
		SILNICE II. A III. TRÍDY	
		KORIDOR SILNICE II/331	
		ŽELEZNICE	
		CYKLOSTEZKY, CYKLOTRASY	
		ELEKTRICKÉ VEDENÉ VELMI VYSOKÉHO NAPĚTÍ (VVN)	
		ELEKTRICKÉ VEDENÉ VYSOKÉHO NAPĚTÍ (VN)	
		RADIORELEOVÁ TRASA	
		VODNÍ TOKY	
		CHRÁNĚNÁ OBLAST PŘÍROZENÉ AKUMULACE VOD	
		OCHRANNÉ PÁSMA VODNÍCH ZDROJŮ STUPNĚ 2a	
		NADREGIONÁLNÍ BIOKORIDOR	
		REGIONÁLNÍ BIOCENTRUM	
		LOKÁLNÍ BIOCENTRUM	
		LOKÁLNÍ BIOKORIDOR	
		NATURA 2000 - EVROPSKY VÝZNAMNÁ LOKALITA (EVL)	
		VÝZNAMNÝ KRAJINNÝ PRVEK	
		HRANICE DOBÝVACÍCH PROSTORŮ	
		HRANICE LOŽISEK NEROSTNÝCH SUROVIN	
		HRANICE CHRÁNĚNÝCH LOŽISKOVÝCH ÚZEMÍ	
		OCHRANNÉ PÁSMA LETECKÉ STAVBY	
		JINÁ OCHRANNÁ PÁSMA	

INVESTOR	OBEC TUŘICE		
	ÚZEMNÍ PLÁN BYL SPOLUFINANCOVÁN Z PROSTŘEDKŮ MINISTERSTVA PRO MÍSTNÍ ROZVOJ		
PROJEKTANT URBANISTICKÉ ČÁSTI	KA * KA PROJEKTOVÝ ATELIER TUŘICE 32 PŘEDMĚŘICE NAD JIZEROU		
HLAVNÍ PROJEKTANT	Ing. František KAČÍREK autorizovaný architekt pro obor územní plánování (ČKA 1751)		
ODPOVĚDNÝ PROJEKTANT	Ing. Ondřej KALIVODA, Ph.D.		
DIGITÁLNÍ ZPRACOVÁNÍ	Mgr. Jitka TOMÁŠOVÁ DIGITÁLNÍ ZPRACOVÁNÍ Čapkova 1375, Lysá n/L, 289 22		
NÁZEV DOKUMENTACE	DATUM	10/2019	
ÚZEMNÍ PLÁN TUŘICE	MĚŘITKO	1 : 50 000	
	POČET LISTŮ	1	
NÁZEV VÝKRESU	ČÍSLO VÝKRESU:	ČÍSLO PARÉ:	
ČÁST DOKUMENTACE	9		
ODŮVODNĚNÍ - GRAFICKÁ ČÁST			