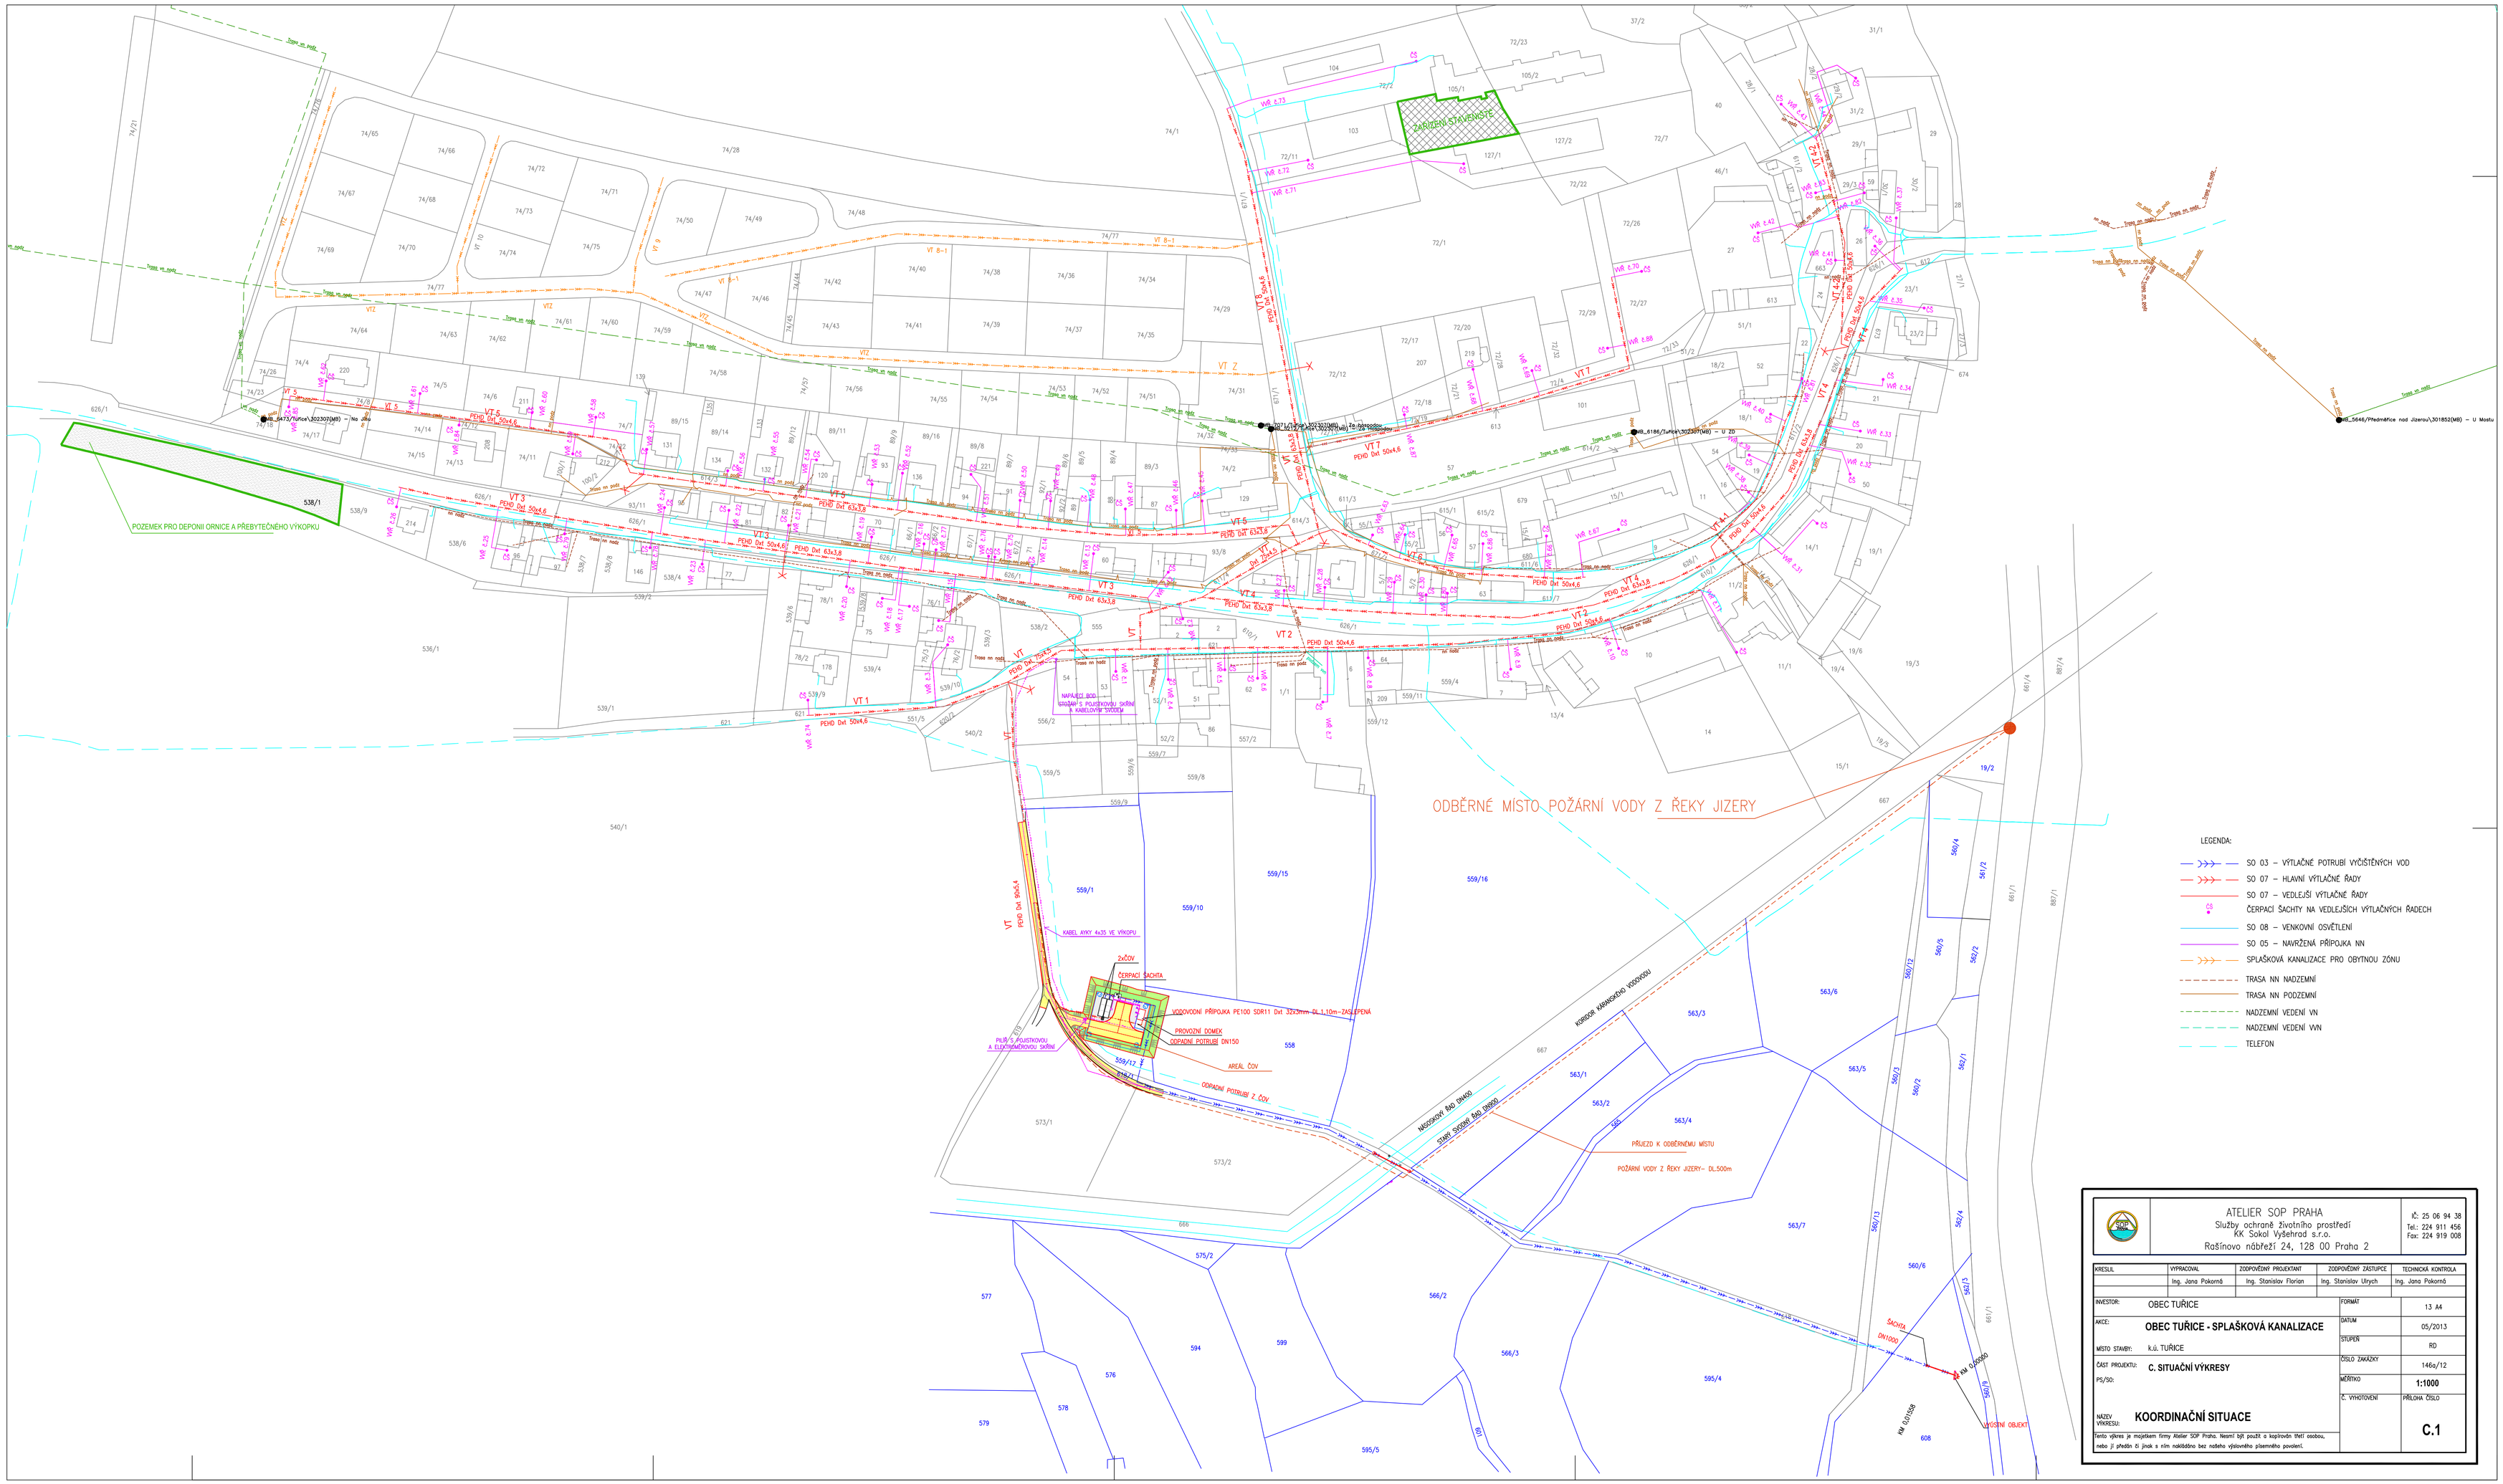

ATELIER SOP PRAHA
Služby ochraně životního prostředí
KK Sokol Vyšehrad s.r.o.
Rašínovo nábřeží 24, 128 00 Praha 2

IČ: 25 06 94 38
Tel.: 224 911 456
Fax: 224 919 008

KRESLIL	VYPRACOVAL	ZODPOVĚDNÝ PROJEKTANT	ZODPOVĚDNÝ ZÁSTUPCE	TECHNICKÁ KONTROLA
	Ing. Jana Pokorná	Ing. Stanislav Florian	Ing. Stanislav Ulrych	Ing. Jana Pokorná

INVESTOR:	OBEC TUŘICE	FORMÁT	13 A4
AKCE:	**OBEC TUŘICE - SPLAŠKOVÁ KANALIZACE**	DATUM	05/2013
MÍSTO STAVBY:	k.ú. TUŘICE	STUPEŇ	RD
ČÁST PROJEKTU:	**C. SITUAČNÍ VÝKRESY**	ČÍSLO ZAKÁZKY	146a/12
PS/SO:		MĚŘÍTKO	**1:1000**
NÁZEV VÝKRESU:	**KOORDINAČNÍ SITUACE**	Č. VYHOTOVENÍ	PŘÍLOHA ČÍSLO **C.1**

Tento výkres je majetkem firmy Atelier SOP Praha. Nesmí být použit a kopírován třetí osobou, nebo jí předán či jinak s ním nakládáno bez nátehu výslovného písemného povolení.