


# ÚZEMNÍ PLÁN TUŘICE

## ODŮVODNĚNÍ KOORDINAČNÍ VÝKRES

MĚŘÍTKO 1 : 5 000

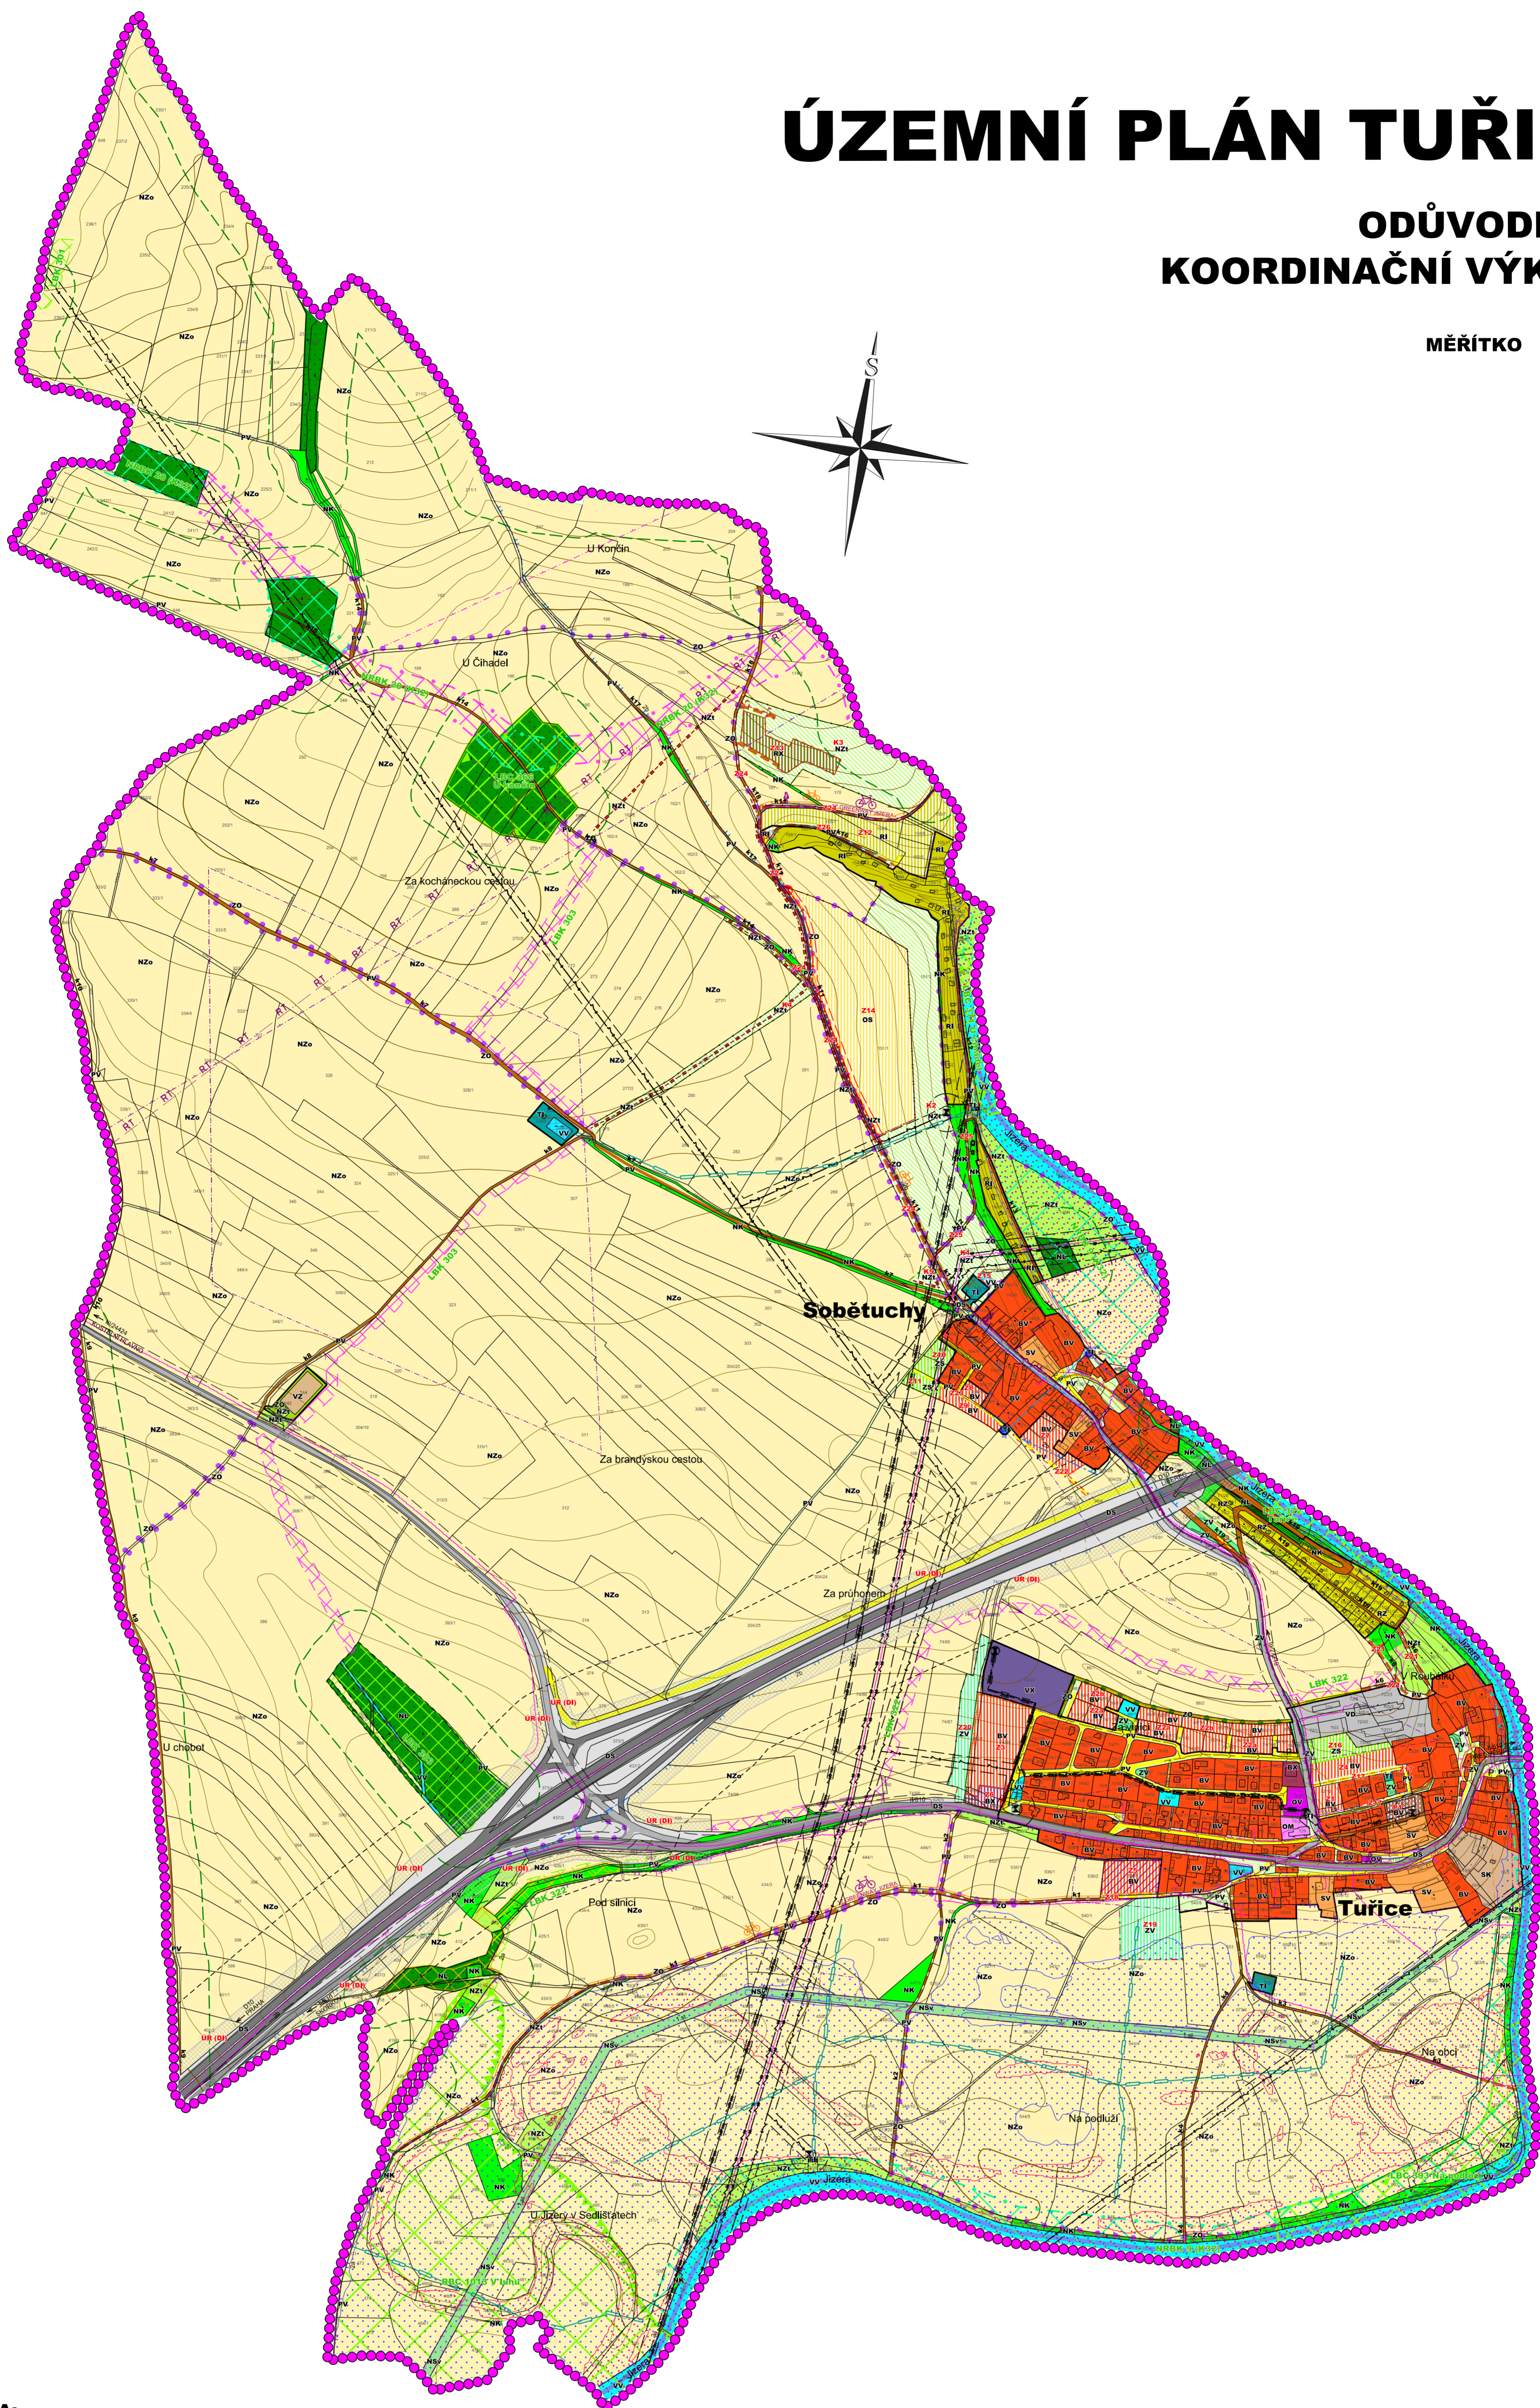

### LEGENDA:

ZÁKLADNÍ ČLENĚNÍ ÚZEMÍ		
	HRANICE ŘEŠENÉHO ÚZEMÍ	
	HRANICE ZASTAVĚNÉHO ÚZEMÍ	
	HRANICE ZASTAVITELNÝCH PLOCH	
	PLOCHY PŘESTAVBY	
	HRANICE PLOCH ZMĚN V KRAJINĚ	
	ÚZEMNÍ REZERVA - KORIDOR DOPRAVNÍ INFRASTRUKTURY	
	PLOCHY S PŘEDEPSANOU ÚZEMNÍ STUDIÍ	
PLOCHY S ROZDÍLNÝM ZPŮSOBEM VYUŽITÍ		
PLOCHY BYDLENÍ		
	BYDLENÍ V RODINNÝCH DOMECH - VENKOVSKÉ	BV
	BYDLENÍ SE SPECIFICKÝM VYUŽITÍM	BX
PLOCHY SMÍŠENÉ OBYTNÉ		
	PLOCHY SMÍŠENÉ OBYTNÉ - VENKOVSKÉ	SV
	PLOCHY SMÍŠENÉ OBYTNÉ - KOMERČNÍ	SK
PLOCHY REKREACE		
	PLOCHY STAVEB PRO RODINNOU REKREACI	RI
	ZAHŘÁDKÁRSKÉ OSADY	RZ
	REKREACE SE SPECIFICKÝM VYUŽITÍM	RX
PLOCHY OBČANSKÉHO VYBAVENÍ		
	VEŘEJNÁ INFRASTRUKTURA	OV
	KOMERČNÍ ZAŘÍZENÍ MALÁ A STŘEDNÍ	OM
	TĚLOVÝCHOVNÁ A SPORTOVNÍ ZAŘÍZENÍ	OS
PLOCHY DOPRAVNÍ INFRASTRUKTURY		
	DOPRAVNÍ INFRASTRUKTURA SILNIČNÍ	DS
PLOCHY TECHNICKÉ INFRASTRUKTURY		
	INŽENÝRSKÉ SÍTĚ	TI
PLOCHY VÝROBY A SKLADOVÁNÍ		
	DROBNÁ A ŘEMESLNÁ VÝROBA	VD
	ZEMĚDĚLSKÁ VÝROBA	VZ
	FOTOVOLTAICKÁ ELEKTRÁRNA	VX
PLOCHY VEŘEJNÝCH PROSTRANSTVÍ		
	VEŘEJNÁ ZELEN	ZV
	VEŘEJNÁ PROSTRANSTVÍ	PV
PLOCHY ZELENÉ		
	ZELENĚ OCHRANNÁ A IZOLAČNÍ	ZO
	ZELENĚ SOUKROMÁ A VYHRAZENÁ	ZS
	ZELENĚ KRAJINNÁ	NK
PLOCHY VODNÍ A VODOHOSPODÁRSKÉ		
	PLOCHY VODNÍ A VODOHOSPODÁRSKÉ	VV
PLOCHY ZEMĚDĚLSKÉ		
	PLOCHY ZEMĚDĚLSKÉ - ORNÁ PŮDA	NZo
	PLOCHY ZEMĚDĚLSKÉ - TRAVNÍ POROSTY	NZl

PLOCHY SMÍŠENÉ NEZASTAVĚNÉHO ÚZEMÍ		
	PLOCHY SMÍŠENÉ NEZASTAVĚNÉHO ÚZEMÍ - VODOHOSPODÁRSKÉ	NSv
PLOCHY LESNÍ		
	PLOCHY LESNÍ	NL
KONCEPCE DOPRAVNÍ INFRASTRUKTURY		
	DÁLNIČE	
	SILNIČE II. TŘÍDY	
	SILNIČE III. TŘÍDY	
	MÍSTNÍ KOMUNIKACE	
	ÚČELOVÉ KOMUNIKACE	
	PĚŠÍ CESTY	
	PARKOVIŠTĚ	
	CYKLOSTEZKY	
	CYKLOTRASY	
	TURISTICKÁ TRASA	
KONCEPCE TECHNICKÉ INFRASTRUKTURY		
	VENKOVNÍ VEDENÍ ELEKTRICKÉ ENERGIE 22 kV	
	VENKOVNÍ VEDENÍ ELEKTRICKÉ ENERGIE 110 kV	
	VENKOVNÍ VEDENÍ ELEKTRICKÉ ENERGIE 220 kV	
	VENKOVNÍ VEDENÍ ELEKTRICKÉ ENERGIE 400 kV	
	ZEMNÍ KABEL 22 kV	
	TRAFOSTANICE	
	VODOVODNÍ POTRUBÍ	
	PÁTERNÍ ZÁVLAHOVÉ POTRUBÍ	
	VODOJEM	
	STUČNA	
	ČIŠTÍRNA ODPADNÍCH VOD	
	SPLAŠKOVÉ KANALIZAČNÍ POTRUBÍ	
	KOMUNIKAČNÍ VEDENÍ	
	RADIOTELEOVÁ TRASA	
KONCEPCE USPOŘÁDÁNÍ KRAJINY		
	LINIOVÁ ZELEN	
	VODNÍ TOKY	
	VODNÍ NÁDRŽ	
	LESNÍ POROSTY	
	PROTIEROZNÍ OPATŘENÍ	
ÚZEMNÍ SYSTÉM EKOLOGICKÉ STABILITY		
	FUNKČNÍ	
	NEFUNKČNÍ	
	NADREGIONÁLNÍ BIODORIDOR (NRBK)	
	REGIONÁLNÍ BIOCENTRUM (RBC)	
	LOKÁLNÍ BIOCENTRUM (LBC)	
	LOKÁLNÍ BIODORIDOR (LBK)	

LIMITY VYUŽITÍ ÚZEMÍ	
	ÚZEMÍ ARCHEOLOGICKÝCH NÁLEZŮ
	VZDÁLENOST 50 m OD OKRAJE LEŠA
	VÝZNAMNÝ KRAJINNÝ PRVEK
	OP VODNÍHO ZDROJE 1.STUPNĚ SOBĚTUCHY
	OP VODNÍHO ZDROJE 2.STUPNĚ SOBĚTUCHY
	OP VODNÍHO ZDROJE 1.STUPNĚ KÁRANY
	OP VODNÍHO ZDROJE STUPNĚ 2a KÁRANY SE STAVEBNÍ UZÁVĚROU
	OP VODNÍHO ZDROJE STUPNĚ 2b KÁRANY
	HRANICE AKTIVNÍ ZÓNY ZÁPLAVY OAZ
	HRANICE ZÁPLAVY Q100
	OCHRANNÉ PÁSMO RADIOTELEOVÉ TRASY
	OCHRANNÉ PÁSMO KOMUNIKAČNÍHO VEDENÍ
	OCHRANNÉ PÁSMO LETIŠTĚ
	ZÁJMOVÉ ÚZEMÍ ARMÁDY ČESKÉ REPUBLIKY
	OCHRANNÉ PÁSMO DÁLNIČE (100 m)
	OCHRANNÉ PÁSMO SILNIČE (15 m)
	OCHRANNÁ PÁSMO ENERGETIKY

CELÉ ÚZEMÍ OBCE SE NACHÁZÍ V CHOPAV SEVEROČESKÁ KRÍDA  
CELÉ ÚZEMÍ OBCE SE NACHÁZÍ V ZÓNĚ S VÝŠKOVOU REGULACÍ STAVEB  
VYHLÁŠENA STAVEBNÍ UZÁVĚRA V ROZSAHU PHO 2a VODNÍHO ZDROJE KÁRANY

INVESTOR	<b>OBEC TUŘICE</b> ÚZEMNÍ PLÁN BYL SPOLUFINANCOVÁN Z PROSTŘEDKŮ MINISTERSTVA PRO MÍSTNÍ ROZVOJ	
PROJEKTANT URBANISTICKÉ ČÁSTI	<b>KA*KA</b> PROJEKTOVÉ ČLENĚNÍ PROJEKTOVÉ A SÍŤOVÉ ÚPLNĚNÍ	
HLAVNÍ PROJEKTANT	Ing. František KAČÍREK autORIZOVANÝ ARCHITEKT PRO OBLAST ÚZEMNÍ PLÁNOVÁNÍ (ČKA 1751)	
ODPOVĚDNÝ PROJEKTANT	Ing. Ondřej KALVODA, Ph.D.	
DIGITÁLNÍ ZPRACOVÁNÍ	Mgr. Jitka TOMAŠOVÁ DIGITÁLNÍ ZPRACOVÁNÍ	
NÁZEV DOKUMENTACE	DATUM	10/2019
<b>ÚZEMNÍ PLÁN TUŘICE</b>	MĚŘÍTKO	1 : 5 000
	POČET LÍSTŮ	1
NÁZEV VÝKRESU	ČÍSLO VÝKRESU:	ČÍSLO PÁRE:
ČÁST DOKUMENTACE	<b>6</b>	
<b>ODŮVODNĚNÍ - GRAFICKÁ ČÁST</b>		