
TUŘICE

ÚZEMNÍ PLÁN

ODŮVODNĚNÍ

KOORDINAČNÍ VÝKRES - VÝŘEZ

MĚŘÍTKO 1 : 2 000

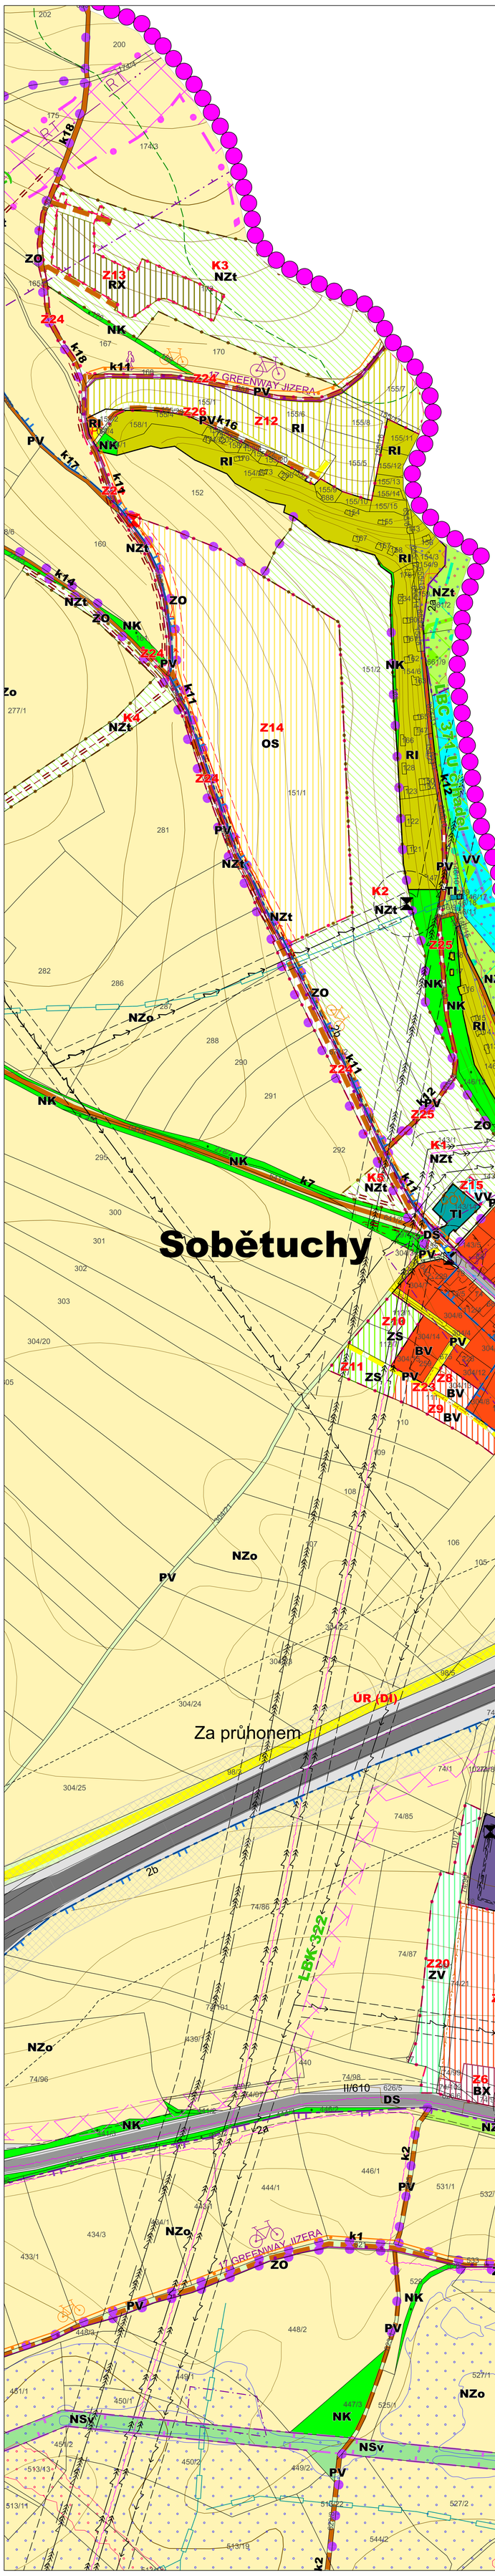

LEGENDA:

KONCEPCE USPOŘÁDÁNÍ KRAJINY

- LINIOVÁ ZELEŇ
- VODNÍ TOKY
- VODNÍ NÁDRŽ
- LESNÍ POROSTY
- PROTIEROZNÍ OPATŘENÍ

ÚZEMNÍ SYSTÉM EKOLOGICKÉ STABILITY

FUNKČNÍ	NEFUNKČNÍ	
		NADREGIONÁLNÍ BIOKORIDOR (NRBK)
		REGIONÁLNÍ BIOCENTRUM (RBC)
		LOKÁLNÍ BIOCENTRUM (LBC)
		LOKÁLNÍ BIOKORIDOR (LBK)

LIMITY VYUŽITÍ ÚZEMÍ

- ÚZEMÍ ARCHITEKTONICKÝCH NÁLEZŮ
- VZDÁLENOST 50 m OD OKRAJE LESA
- VÝZNAMNÝ KRAJINNÝ PRVEK
- OP VODNÍHO ZDROJE 1.STUPNĚ SOBĚTUCHY
- OP VODNÍHO ZDROJE 2.STUPNĚ SOBĚTUCHY
- OP VODNÍHO ZDROJE 1.STUPNĚ KÁRANÝ
- OP VODNÍHO ZDROJE STUPNĚ 2a KÁRANÝ
- OP VODNÍHO ZDROJE STUPNĚ 2b KÁRANÝ
- HRANICE AKTIVNÍ ZÓNY ZÁPLAVY QAZ
- HRANICE ZÁPLAVY Q100
- OCHRANNÉ PÁSMO RADIORELEOVÉ TRASY
- OCHRANNÉ PÁSMO KOMUNIKAČNÍHO VEDENÍ
- OCHRANNÉ PÁSMO LETIŠTĚ
- ZÁJMOVÉ ÚZEMÍ ARMÁDY ČESKÉ REPUBLIKY
- OCHRANNÉ PÁSMO DÁLNICE (100 m)
- OCHRANNÉ PÁSMO SILNICE (15 m)
- OCHRANNÁ PÁSMA ENERGETIKY

CELÉ ÚZEMÍ OBCE SE NACHÁZÍ V CHOPAV SEVEROČESKÁ KŘÍDA
CELÉ ÚZEMÍ OBCE SE NACHÁZÍ V ZÓNĚ S VÝŠKOVOU REGULACÍ STAVEB
VYHLAŠENA STAVEBNÍ UZÁVĚRA V ROZSAHU PHO 2a VODNÍHO ZDROJE KÁRANÝ

LEGENDA:

ZÁKLADNÍ ČLENĚNÍ ÚZEMÍ

- HRANICE ŘEŠENÉHO ÚZEMÍ
- HRANICE ZASTAVĚNÉHO ÚZEMÍ
- Z — HRANICE ZASTAVITELNÝCH PLOCH
- PLOCHY PŘESTAVBY
- HRANICE PLOCH ZMĚN V KRAJINĚ
- ÚR (DI) — ÚZEMNÍ REZERVA - KORIDOR DOPRAVNÍ INFRASTRUKTURY
- PLOCHY S PŘEDEPSANOU ÚZEMNÍ STUDIÍ

PLOCHY S ROZDÍLNÝM ZPŮSOBEM VYUŽITÍ

PLOCHY BYDLENÍ
- BYDLENÍ V RODINNÝCH DOMECH - VENKOVSKÉ — BV
- BYDLENÍ SE SPECIFICKÝM VYUŽITÍM — BX

PLOCHY SMÍŠENÉ OBYTNÉ
- PLOCHY SMÍŠENÉ OBYTNÉ - VENKOVSKÉ — SV
- PLOCHY SMÍŠENÉ OBYTNÉ - KOMERČNÍ — SK

PLOCHY REKREACE
- PLOCHY STAVEB PRO RODINNOU REKREACI — RI
- ZAHRÁDKÁŘSKÉ OSADY — RZ
- REKREACE SE SPECIFICKÝM VYUŽITÍM — RX

PLOCHY OBČANSKÉHO VYBAVENÍ
- VEŘEJNÁ INFRASTRUKTURA — OV
- KOMERČNÍ ZAŘÍZENÍ MALÁ A STŘEDNÍ — OM
- TĚLOVÝCHOVNÁ A SPORTOVNÍ ZAŘÍZENÍ — OS

PLOCHY DOPRAVNÍ INFRASTRUKTURY
- DOPRAVNÍ INFRASTRUKTURA SILNIČNÍ — DS

PLOCHY TECHNICKÉ INFRASTRUKTURY
- INŽENÝRSKÉ SÍTĚ — TI

PLOCHY VÝROBY A SKLADOVÁNÍ
- DROBNÁ ŘEMESLNÁ VÝROBA — VD
- ZEMĚDĚLSKÁ VÝROBA — VZ
- FOTOVOLTAICKÁ ELEKTRÁRNA — VX

PLOCHY VEŘEJNÝCH PROSTRANSTVÍ
- VEŘEJNÁ ZELEŇ — ZV
- VEŘEJNÁ PROSTRANSTVÍ — PV

PLOCHY ZELENĚ
- ZELEŇ OCHRANNÁ A IZOLAČNÍ — ZO
- ZELEŇ SOUKROMÁ A VYHRAZENÁ — ZS
- ZELEŇ KRAJINNÁ — NK

PLOCHY VODNÍ A VODOHOSPODÁŘSKÉ
- PLOCHY VODNÍ A VODOHOSPODÁŘSKÉ — VV

PLOCHY ZEMĚDĚLSKÉ
- PLOCHY ZEMĚDĚLSKÉ - ORNÁ PŮDA — NZo
- PLOCHY ZEMĚDĚLSKÉ - TRAVNÍ POROSTY — NZt

PLOCHY SMÍŠENÉ NEZASTAVĚNÉHO ÚZEMÍ
- PLOCHY SMÍŠENÉ NEZASTAVĚNÉHO ÚZEMÍ - VODOHOSPODÁŘSKÉ — NSv

PLOCHY LESNÍ
- PLOCHY LESNÍ — NL

KONCEPCE DOPRAVNÍ INFRASTRUKTURY

- DÁLNICE
- SILNICE II. TŘÍDY
- SILNICE III. TŘÍDY
- MÍSTNÍ KOMUNIKACE
- ÚČELOVÉ KOMUNIKACE
- PĚŠÍ CESTY
- P — PARKOVIŠTĚ
- CYKLOSTEZKY
- CYKLOTRASY
- TURISTICKÁ TRASA

KONCEPCE TECHNICKÉ INFRASTRUKTURY

- VENKOVNÍ VEDENÍ ELEKTRICKÉ ENERGIE 22 kV
- VENKOVNÍ VEDENÍ ELEKTRICKÉ ENERGIE 110 kV
- VENKOVNÍ VEDENÍ ELEKTRICKÉ ENERGIE 220 kV
- VENKOVNÍ VEDENÍ ELEKTRICKÉ ENERGIE 400 kV
- ZEMNÍ KABEL 22 kV
- TRAFOSTANICE
- VODOVODNÍ POTRUBÍ
- PÁTEŘNÍ ZÁVLAHOVÉ POTRUBÍ
- VDJ — VODOJEM
- STUDNA
- ČOV — ČISTÍRNA ODPADNÍCH VOD
- SPLAŠKOVÉ KANALIZAČNÍ POTRUBÍ
- KOMUNIKAČNÍ VEDENÍ
- RT — RADIORELEOVÁ TRASA

Územní plán byl spolufinancován z prostředků Ministerstva pro místní rozvoj

MINISTERSTVO PRO MÍSTNÍ ROZVOJ ČR

INVESTOR	**OBEC TUŘICE** ÚZEMNÍ PLÁN BYL SPOLUFINANCOVÁN Z PROSTŘEDKŮ MINISTERSTVA PRO MÍSTNÍ ROZVOJ	
PROJEKTANT URBANISTICKÉ ČÁSTI	KA*KA PROJEKTOVÝ ATELIÉR, TUŘICE 53, PŘÍSEDNICE NAD JIZEROU	
HLAVNÍ PROJEKTANT	Ing. František KAČÍREK autorizovaný architekt pro obor územní plánování (ČKA 1751)	
ODPOVĚDNÝ PROJEKTANT	Ing. Ondřej KALIVODA, Ph.D.	
DIGITÁLNÍ ZPRACOVÁNÍ	Mgr. Jitka TOMÁŠOVÁ Územní plán zpracovává: Ateliér 1078, s.r.o., Liberec	
NÁZEV DOKUMENTACE	**ÚZEMNÍ PLÁN TUŘICE**	DATUM: **10/2019** MĚŘÍTKO: **1 : 2 000** POČET LISTŮ: **2**
NÁZEV VÝKRESU	**KOORDINAČNÍ VÝKRES - VÝŘEZ**	ČÍSLO VÝKRESU: **7** ČÍSLO PARÉ:
ČÁST DOKUMENTACE	**ODŮVODNĚNÍ - GRAFICKÁ ČÁST**	