


ÚZEMNÍ PLÁN TUŘICE

KONCEPCE VEŘEJNÉ INFRASTRUKTURY

MĚŘÍTKO 1 : 5 000

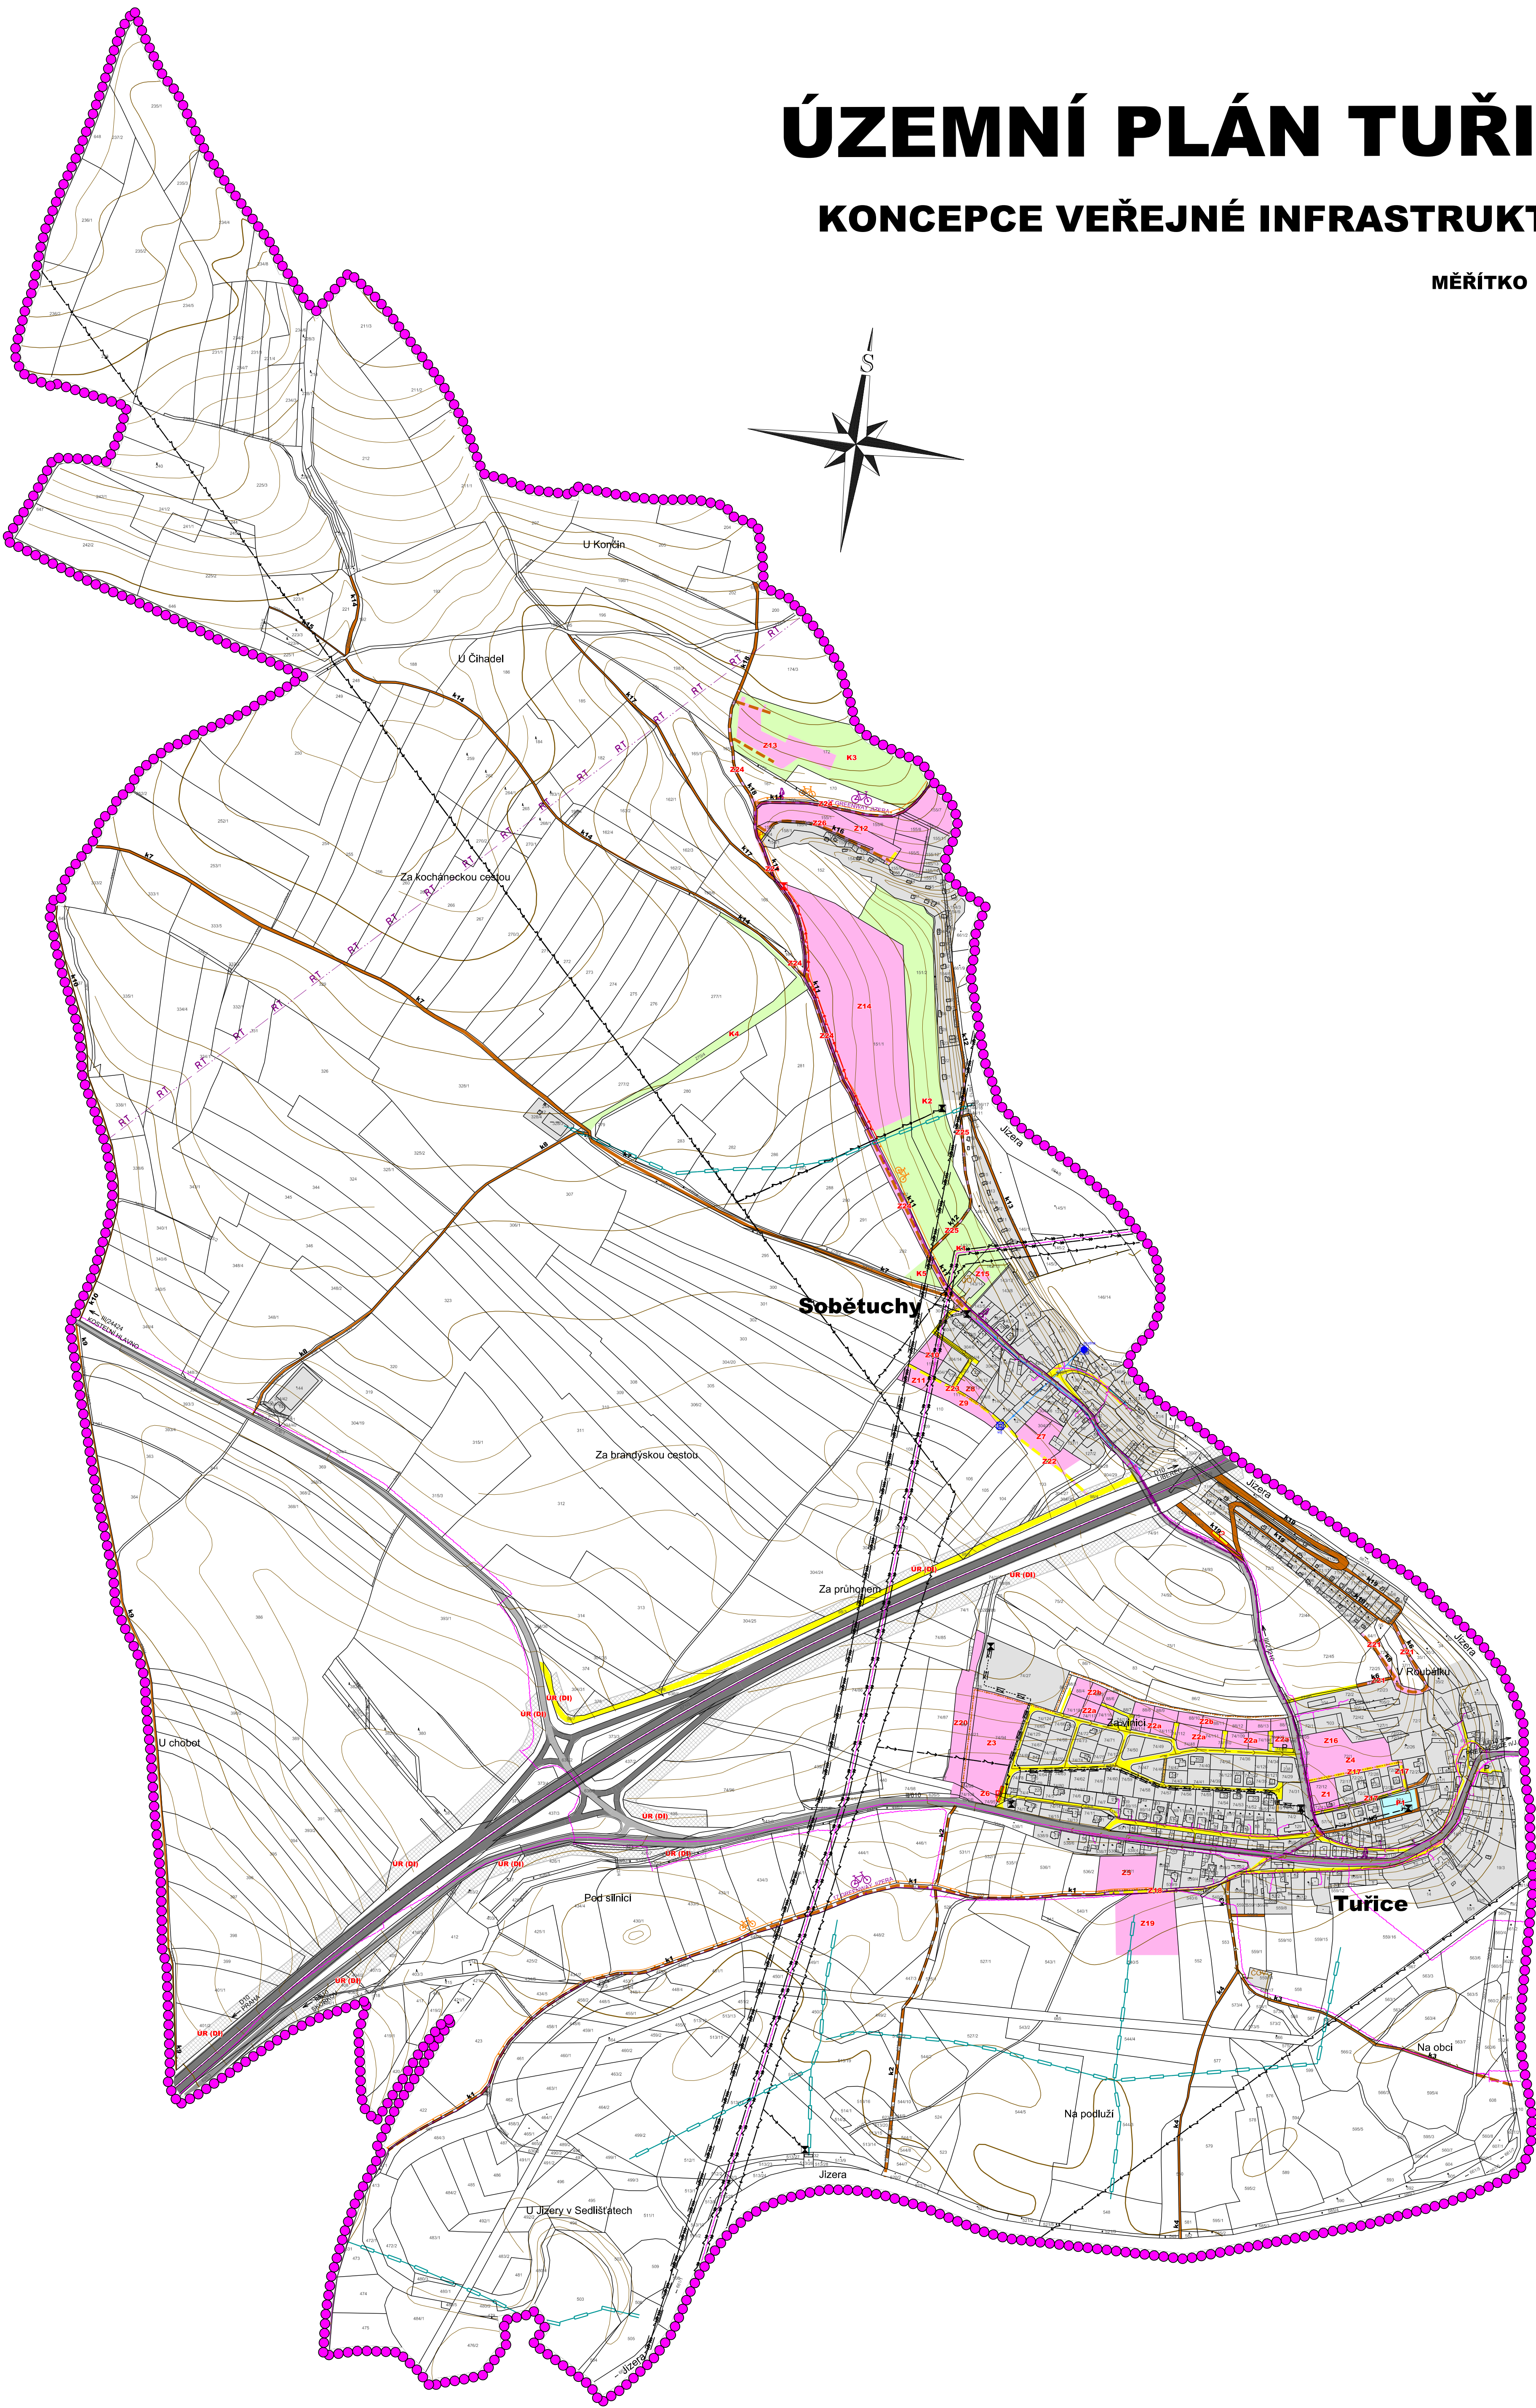

LEGENDA:

ZÁKLADNÍ ČLENĚNÍ ÚZEMÍ	
	HRANICE ŘEŠENÉHO ÚZEMÍ
	ZASTAVĚNÉ ÚZEMÍ
	ZASTAVITELNÉ PLOCHY
	PLOCHY PŘESTAVBY
	PLOCHY ZMĚN V KRAJINĚ
	ÚZEMNÍ REZERVA - KORIDOR DOPRAVNÍ INFRASTRUKTURY
KONCEPCE DOPRAVNÍ INFRASTRUKTURY	
	DÁLNIČE
	SILNICE II. TŘÍDY
	SILNICE III. TŘÍDY
	MÍSTNÍ KOMUNIKACE
	ÚČELOVÉ KOMUNIKACE
	PĚŠÍ CESTY
	PARKOVIŠTĚ
	CYKLOSTEZKY
	CYKLOTRASY
	TURISTICKÁ TRASA

KONCEPCE TECHNICKÉ INFRASTRUKTURY	
	VENKOVNÍ VEDENÍ ELEKTRICKÉ ENERGIE 22 kV
	VENKOVNÍ VEDENÍ ELEKTRICKÉ ENERGIE 110kV
	VENKOVNÍ VEDENÍ ELEKTRICKÉ ENERGIE 220 kV
	VENKOVNÍ VEDENÍ ELEKTRICKÉ ENERGIE 400 kV
	ZEMNÍ KABEL 22 kV
	TRAFOSTANICE
	VODOVODNÍ POTRUBÍ
	PÁTERNÍ ZÁVLAHOVÉ POTRUBÍ
	VODOJEM
	STUDNA
	ČISTÍRNA ODPADNÍCH VOD
	SPLAŠKOVÉ KANALIZAČNÍ POTRUBÍ
	KOMUNIKAČNÍ VEDENÍ
	RADIORELEOVÁ TRASA

INVESTOR	OBEC TUŘICE ÚZEMNÍ PLÁN BYL SPOLUFINANCOVÁN Z PROSTŘEDKŮ MINISTERSTVA PRO MÍSTNÍ ROZVOJ		
PROJEKTANT URBANISTICKÉ ČÁSTI	KA*KA ARCHITECTS TARGIS 42 KRAJČÍŘSKÉ NÁM. 102/2000		
HLAVNÍ PROJEKTANT	Ing. František KAČÍREK autorizovaný architekt pro obor územní plánování (ČKA 1751)		
ODPOVĚDNÝ PROJEKTANT	Ing. Ondřej KALIVODA, Ph.D.		
DIGITÁLNÍ ZPRACOVÁNÍ	Mgr. Jitka TOMÁŠOVÁ jitka@kaka.cz Krajské úřady, nám. sv. 100 20		
NÁZEV DOKUMENTACE	DATUM	10/2019	
	MĚŘÍTKO	1 : 5 000	
NÁZEV VÝKRESU KONCEPCE VEŘEJNÉ INFRASTRUKTURY	POČET LISTŮ	1	
	ČÍSLO VÝKRESU:	ČÍSLO PARE:	
ČÁST DOKUMENTACE	3		
GRAFICKÁ ČÁST			